



Vor Baubeginn und vor dem Zudecken der Kabelschutzrohre ist das zuständige Regional-Center rechtzeitig (mindestens 1 ganzer Arbeitstag) zur Kontrolle der Rohrverlegung zu benachrichtigen. Für die Einmessung kann direkt die **Abteilung Vermessung, M 41 79 422 77 11** aufgegeben werden. Die genaue Lage der AEW Werkleitungen müssen am offenen Graben eingemessen werden können. Bevor die Leitung nicht eingemessen ist, darf nicht eingedeckt werden. Durch verspätete oder fehlende Benachrichtigungen entstandene Mehraufwände gehen vollumfänglich zu Lasten des Unternehmers **!!!! Bitte entsprechend weiterleiten!!!!**

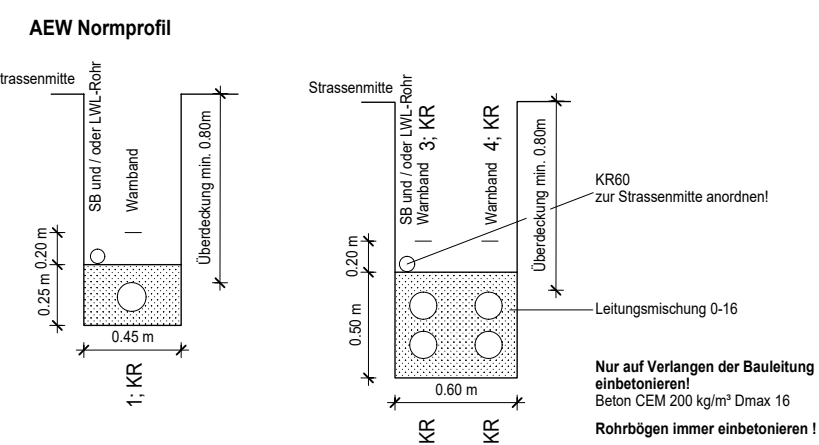

Fahrbahn- und Gehwegabschlüsse (Einbetonierungsprofile)

- 1 A1.3 Bundstein zweireihig gestürzt**
Schalensteine Typ 12
Draufsicht aufgeraut / rutschfest
Theor. Betonbedarf $0.08 \text{ m}^3 / \text{m}^1$

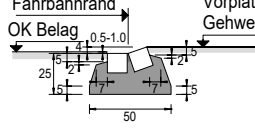

- × Zusammenschluss mit best. Werkleitungen
- C/I Abschlusskappe

Dichtigkeitsprüfungen sind 24h im Voraus der Bauleitung anzumelden.

Alle neuen und sanierten Kanalisationsanlagen (Leitungen und Kontrollschächte) sind auf ihre Dichtheit zu prüfen. Es gelten die Anforderungen der SIA 190 Ausgabe 2017

Hauptleitungen:

PP-Leitung alle Durchmesser	Profil U4, V4 unbewehrter Beton C20/25 für biegeeweiche Rohre
-----------------------------	---

INDEX	ÄNDERUNGEN	GEZEICHNET	GEPRÜFT	DATUM
A				
B				
C				
D				
E				



KANTON AARGAU 


P. STUFE

PROJEKT SANIERUNG SCHWEIZERMATTENSTRASSE
4813 UERKHEIM

BAUHERR	Gemeinde Uerkheim Dorfstrasse 48 4813 Uerkheim	AEW Energie AG Sägestrasse 6 5600 Lenzburg
---------	--	--

PLAN

Masterplan Werkleitungen + Strassenbau

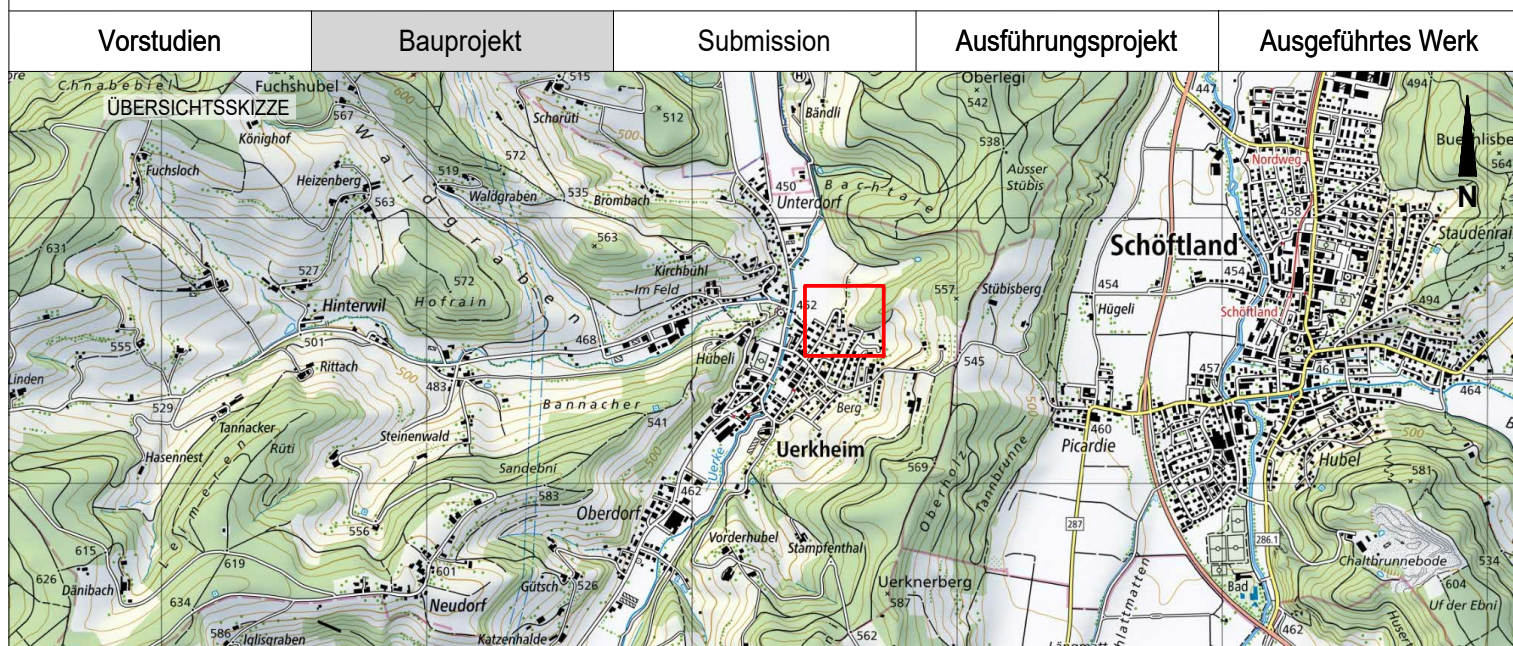

PROJEKTVERFASSER



KÜNG INGENIEURE AG

zuverlässig · kompetent · persönlich

Reussgasse 3 · 5703 Seon AG

+41 62 769 66 50 · info@kuengs.ch · kuengs.ch

PROJEKT		YKU	2026	
GEZEICHNET		JSE/SFL	08.09.2026	
GEPRÜFT		YKU	09.09.2026	
ÄNDERUNGEN	INDEX			
	A			
	B			
	C			
EINGEGEHEN		YKU	09.09.2026	
FREIGABE		YKU	09.09.2026	
FORMAT: 0,91 / 0,60				PLAN NR.: 4813.04-001
FLÄCHE: 0,546 m²				

