

Verlegeprofile Kanalisationsleitungen
Hauptleitungen:
 PP-Leitung alle Durchmesser Profil U4, V4 unbewehrter Beton C20/25 für biegeeweiche Rohre

Grundlagen bestehend

	grau	Bestehende Kanalisation / Schächte
	schwarz	best. Terrain

Projektiert		
	violett	Projektierte Mischabwasserleitung
	pink	Projektierte Inlinersanierung


INDEX	ÄNDERUNGEN	GEZEICHNET	GEPRÜFT	DATUM
A				
B				
C				
D				
E				




BAUHERR	Gemeinde Uerkheim Dorfstrasse 48 4813 Uerkheim	AEW Energie AG Sägestrasse 6 5600 Lenzburg
---------	--	--

PLAN

Längsprofil 1:250/50
Kanalisation

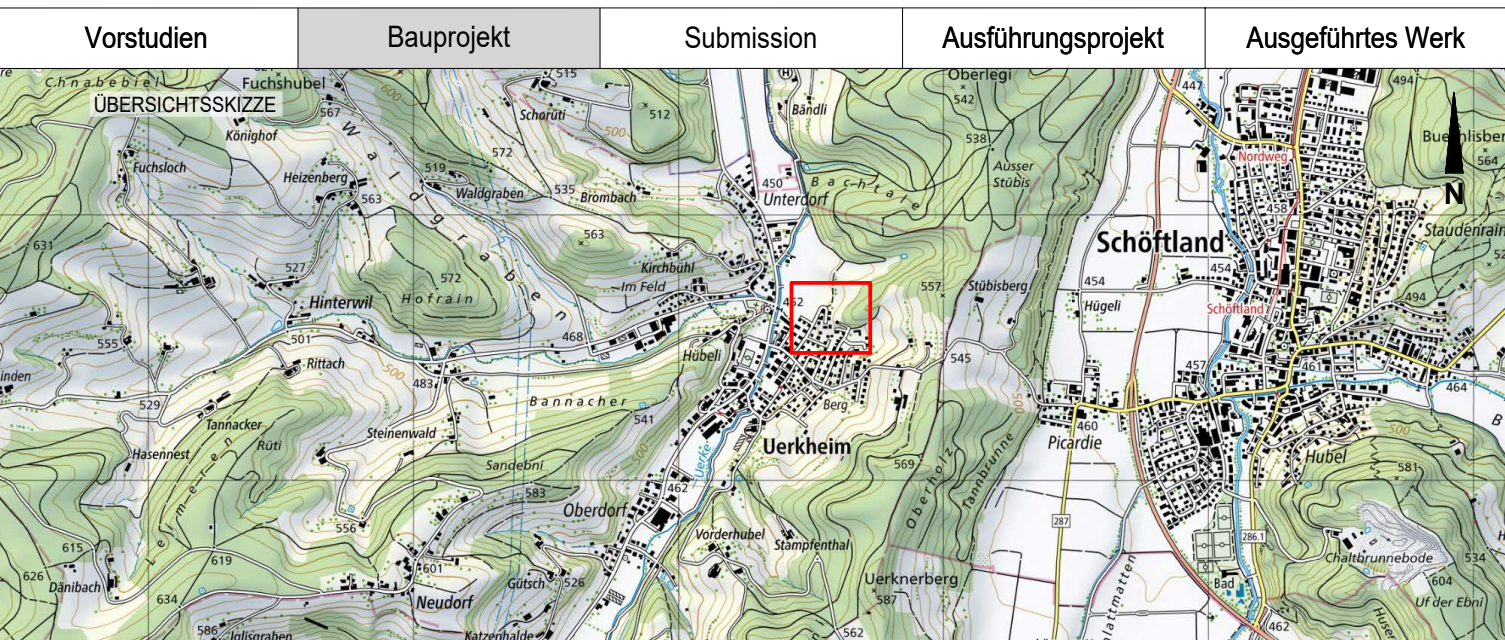

 PROJEKTVERFASSER		NAME		DATUM
 KÜNG INGENIEURE AG zuverlässig · kompetent · persönlich Reussgasse 3 · 5703 Seon AG +41 62 769 66 80 · info@kuengs.ch · kuengs.ch	PROJEKT	YKYU	2026	
	GEZEICHNET	JSE/SFL	08.09.2026	
	GEPRÜFT	YKYU	09.09.2026	
	ÄNDERUNGEN	INDEX		
		A		
		B		
		C		
	EINGESEHEN	YKYU	09.09.2026	
	FREIGABE	YKYU	09.09.2026	
	FORMAT: 0.97 / 0.50	PLAN NR.: 4813.04-002		
	FLÄCHE: 0.400 m ²			

