


Legende zu den Querprofilen

Grundlagen bestehend


- grau Bestehend Parzellengrenze
- schwarz Bestehend Terrain
- grau Bestehend Belag
- schwarz Bestehend Pflasterung / Betonverbundsteine
- schwarz Bestehend Beton
- grau Bestehend Kieskoffer

Sanierungsprojekt


- rot Neue Strassenachse
- rot Neuer Belag

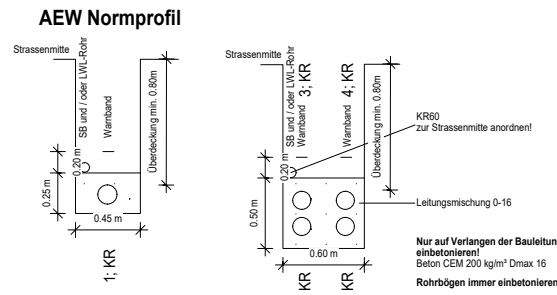

Querprofil 001
40.00 m

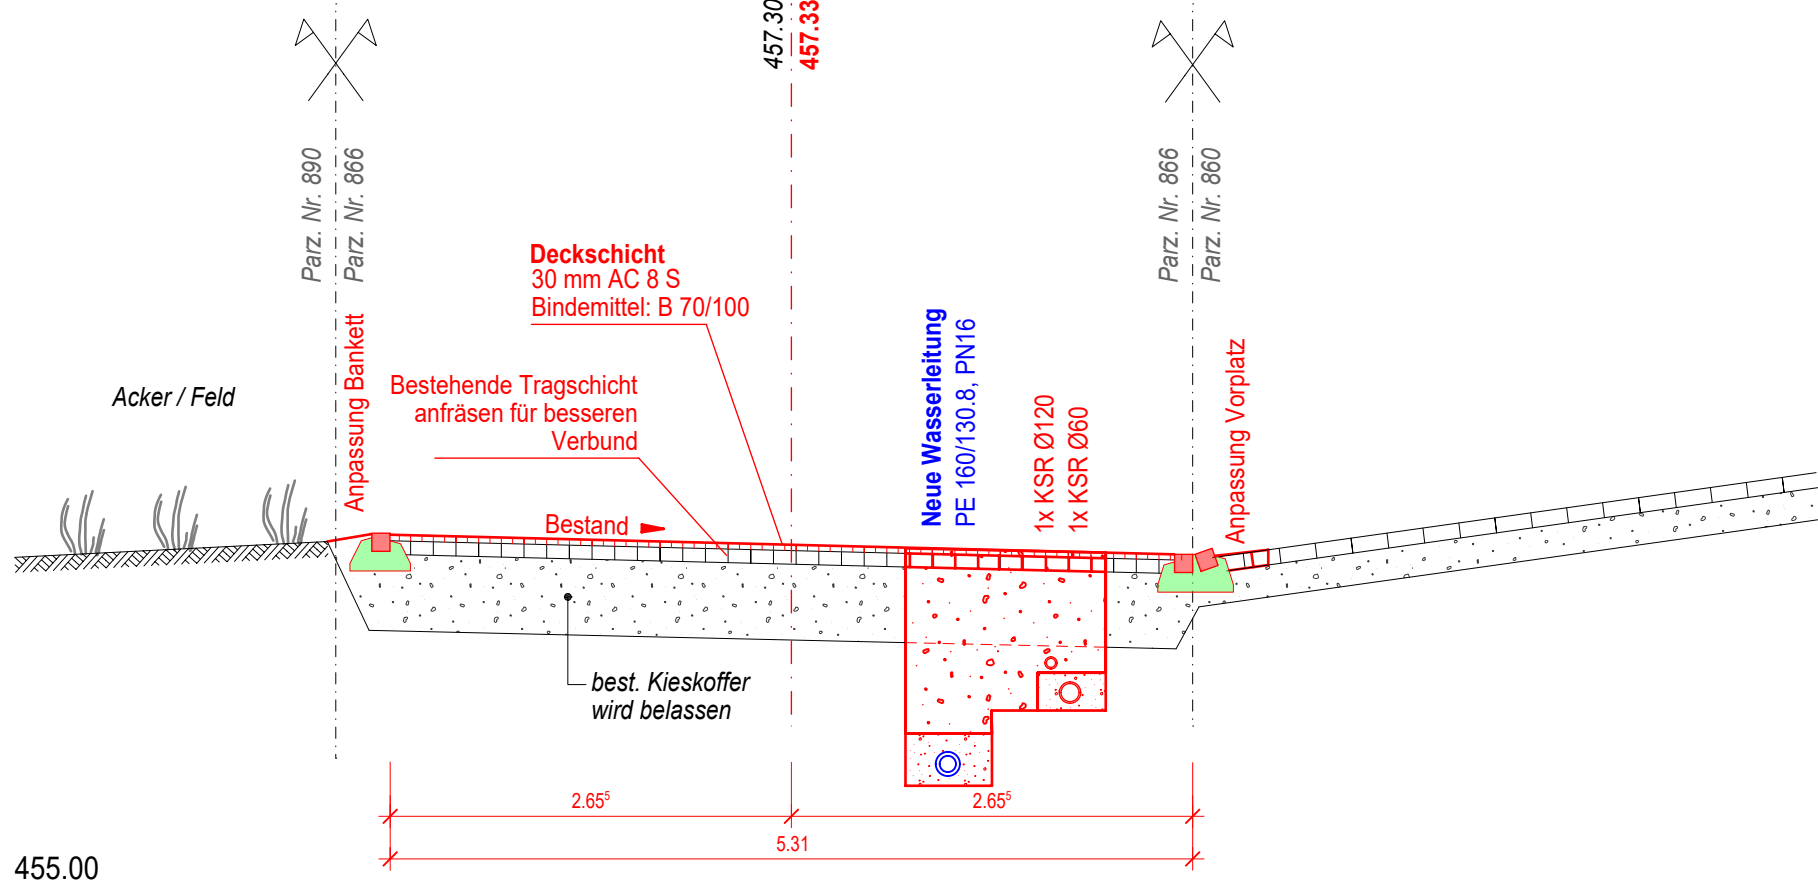


Querprofil 004
Höhe Parzelle 863 / 864

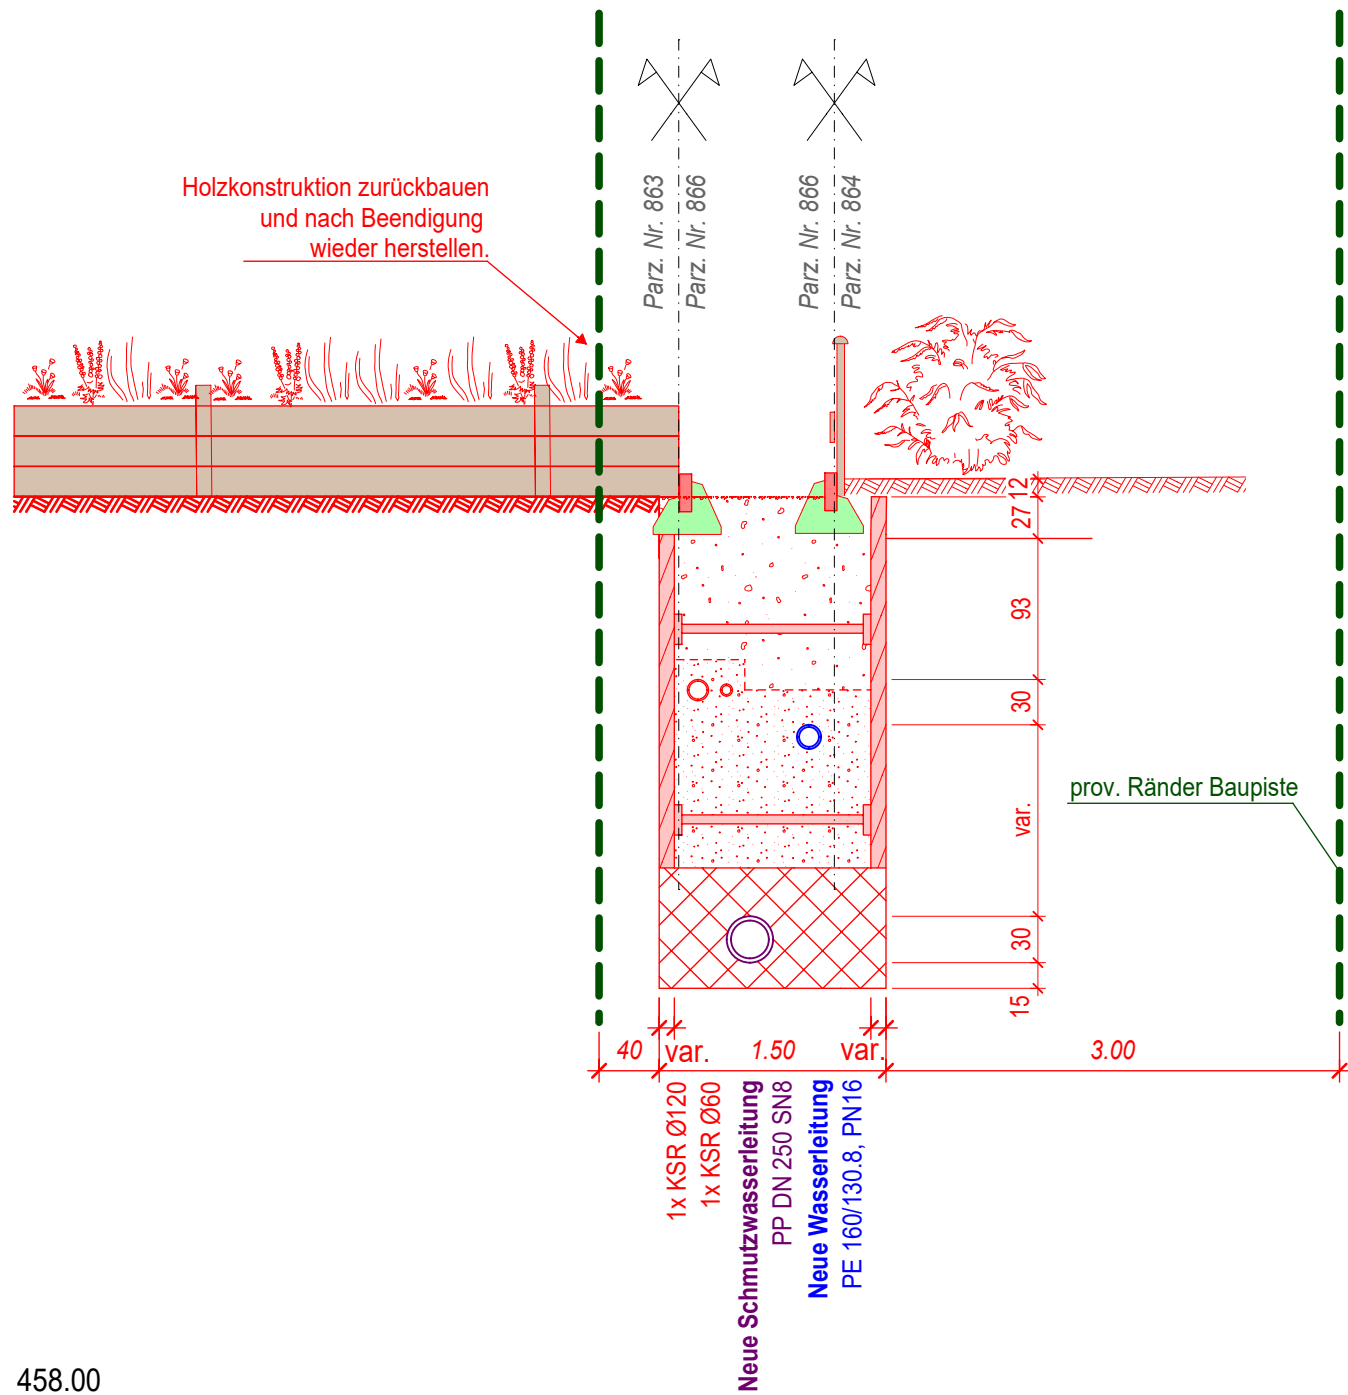


458.00

Querprofil 002
80.00 m

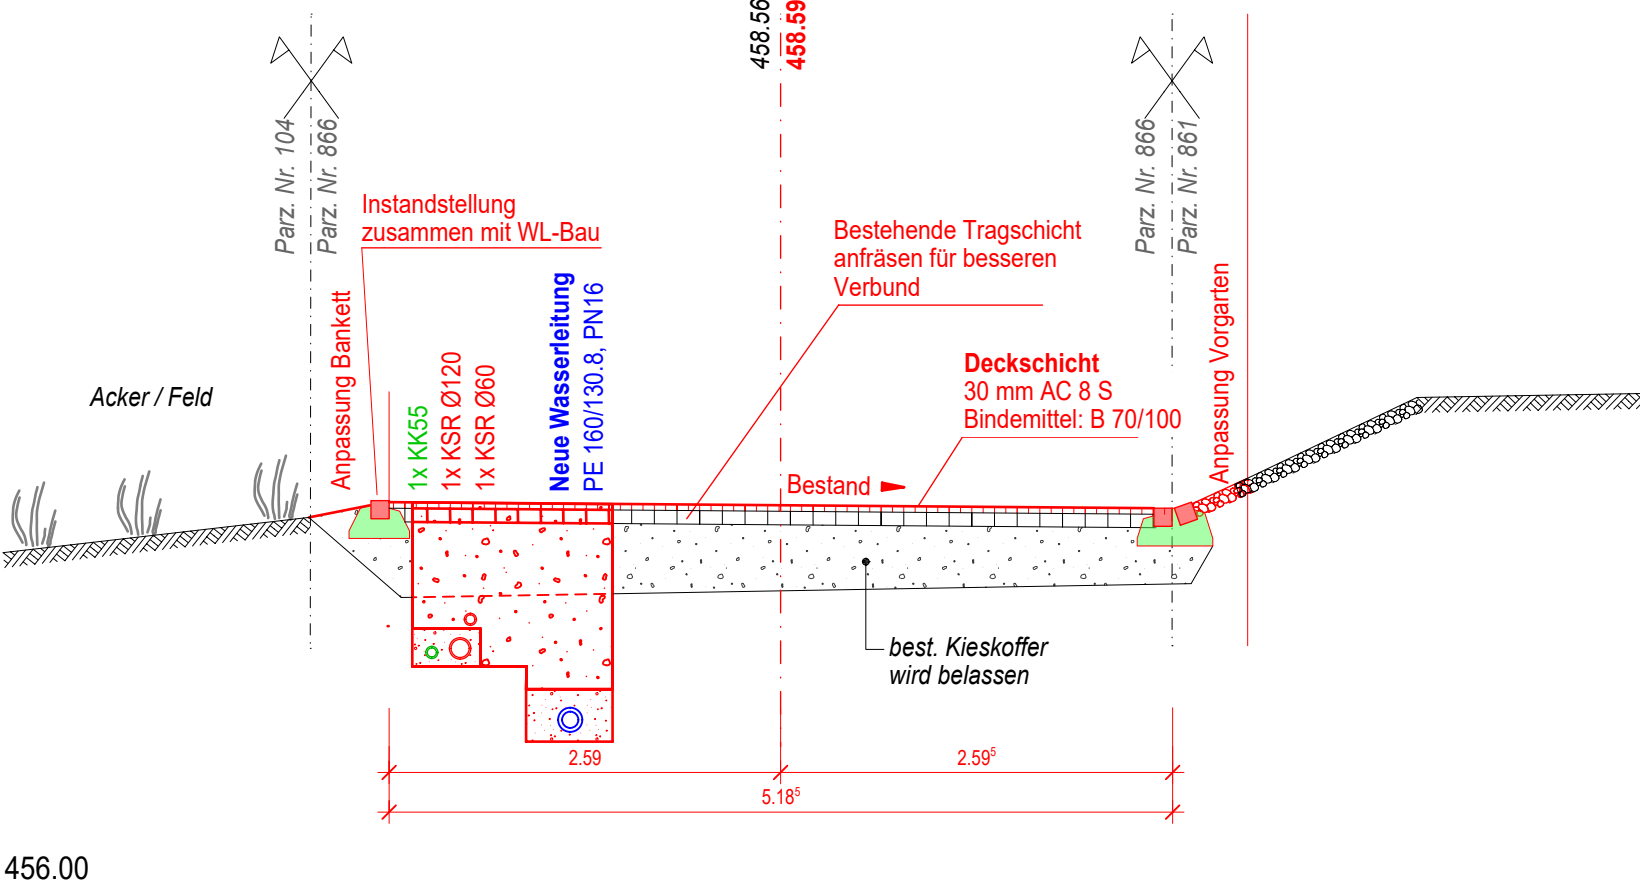


456.00

Querprofil 005
Höhe Parzelle 864 / 757

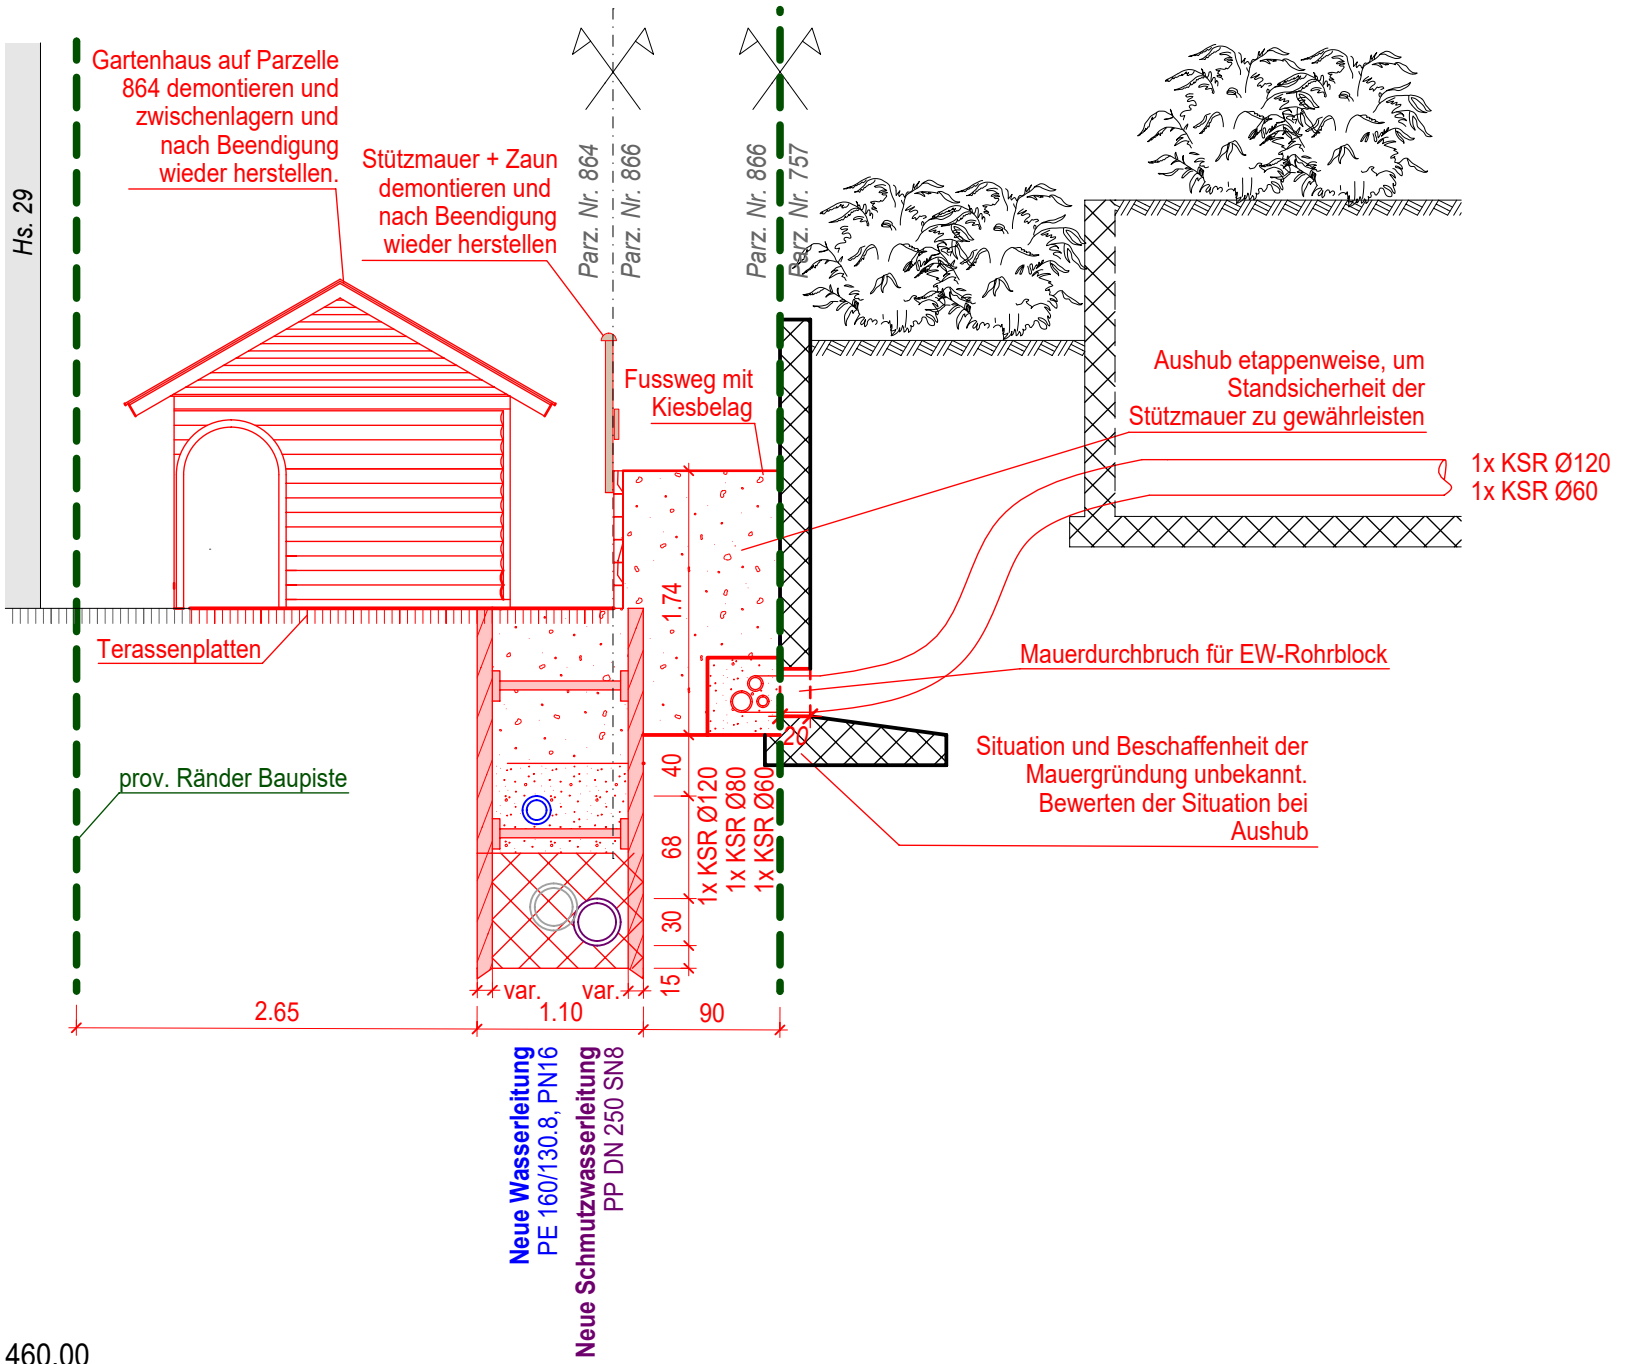


460.00

Querprofil 003
130.00 m

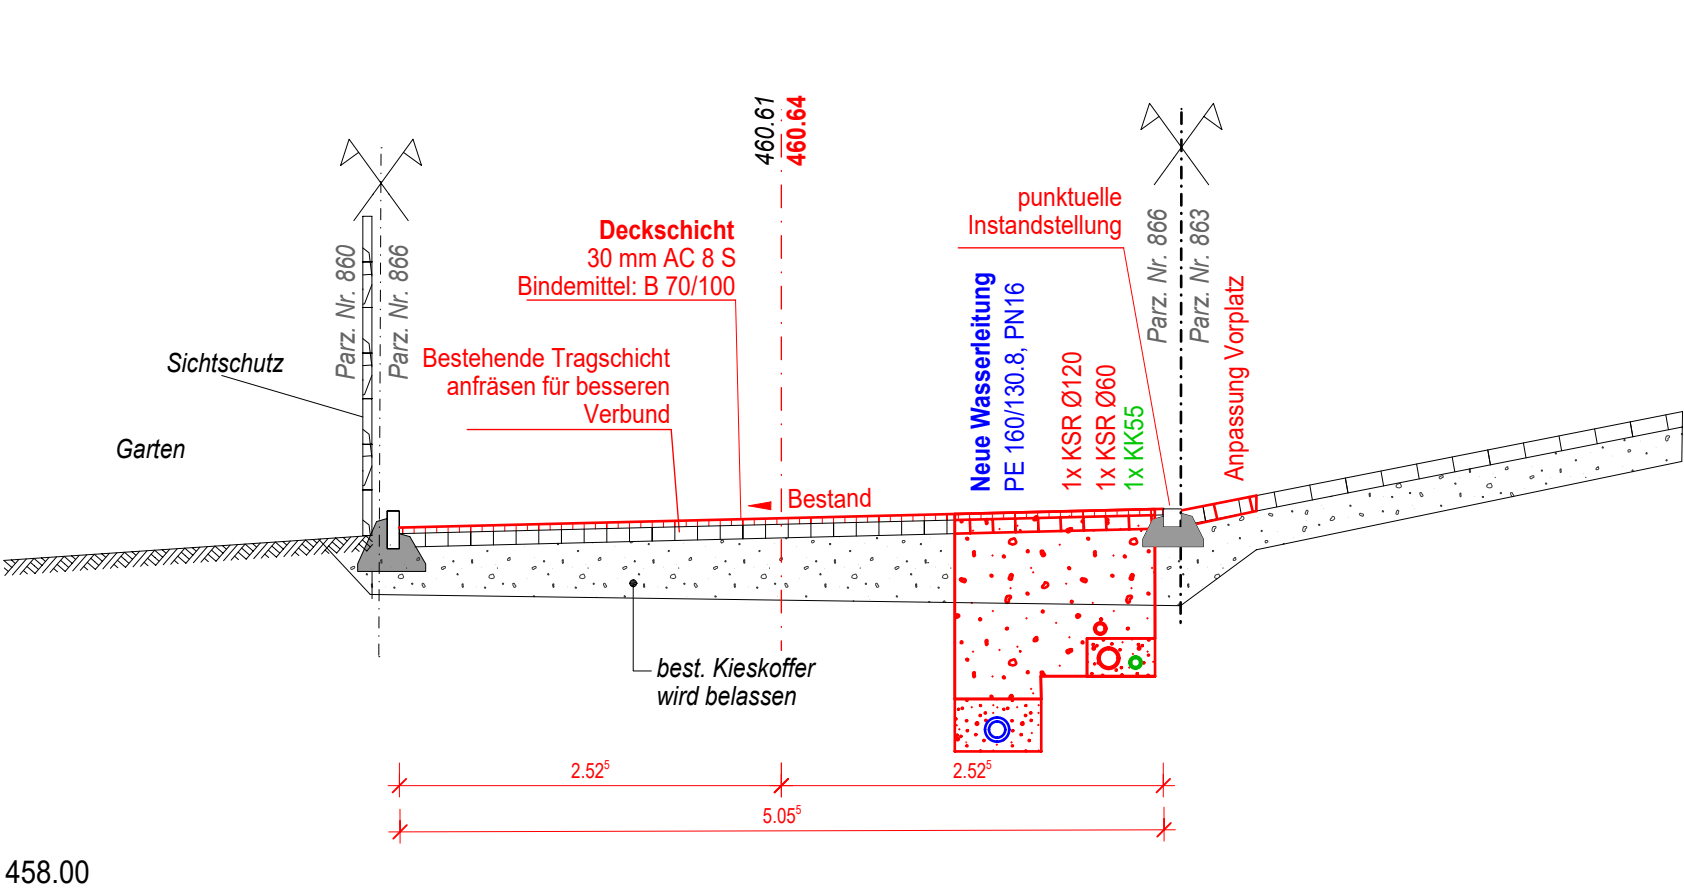

458.00

Querprofil 006
Höhe Parzelle 855 / 757, Kopfhölzistrasse

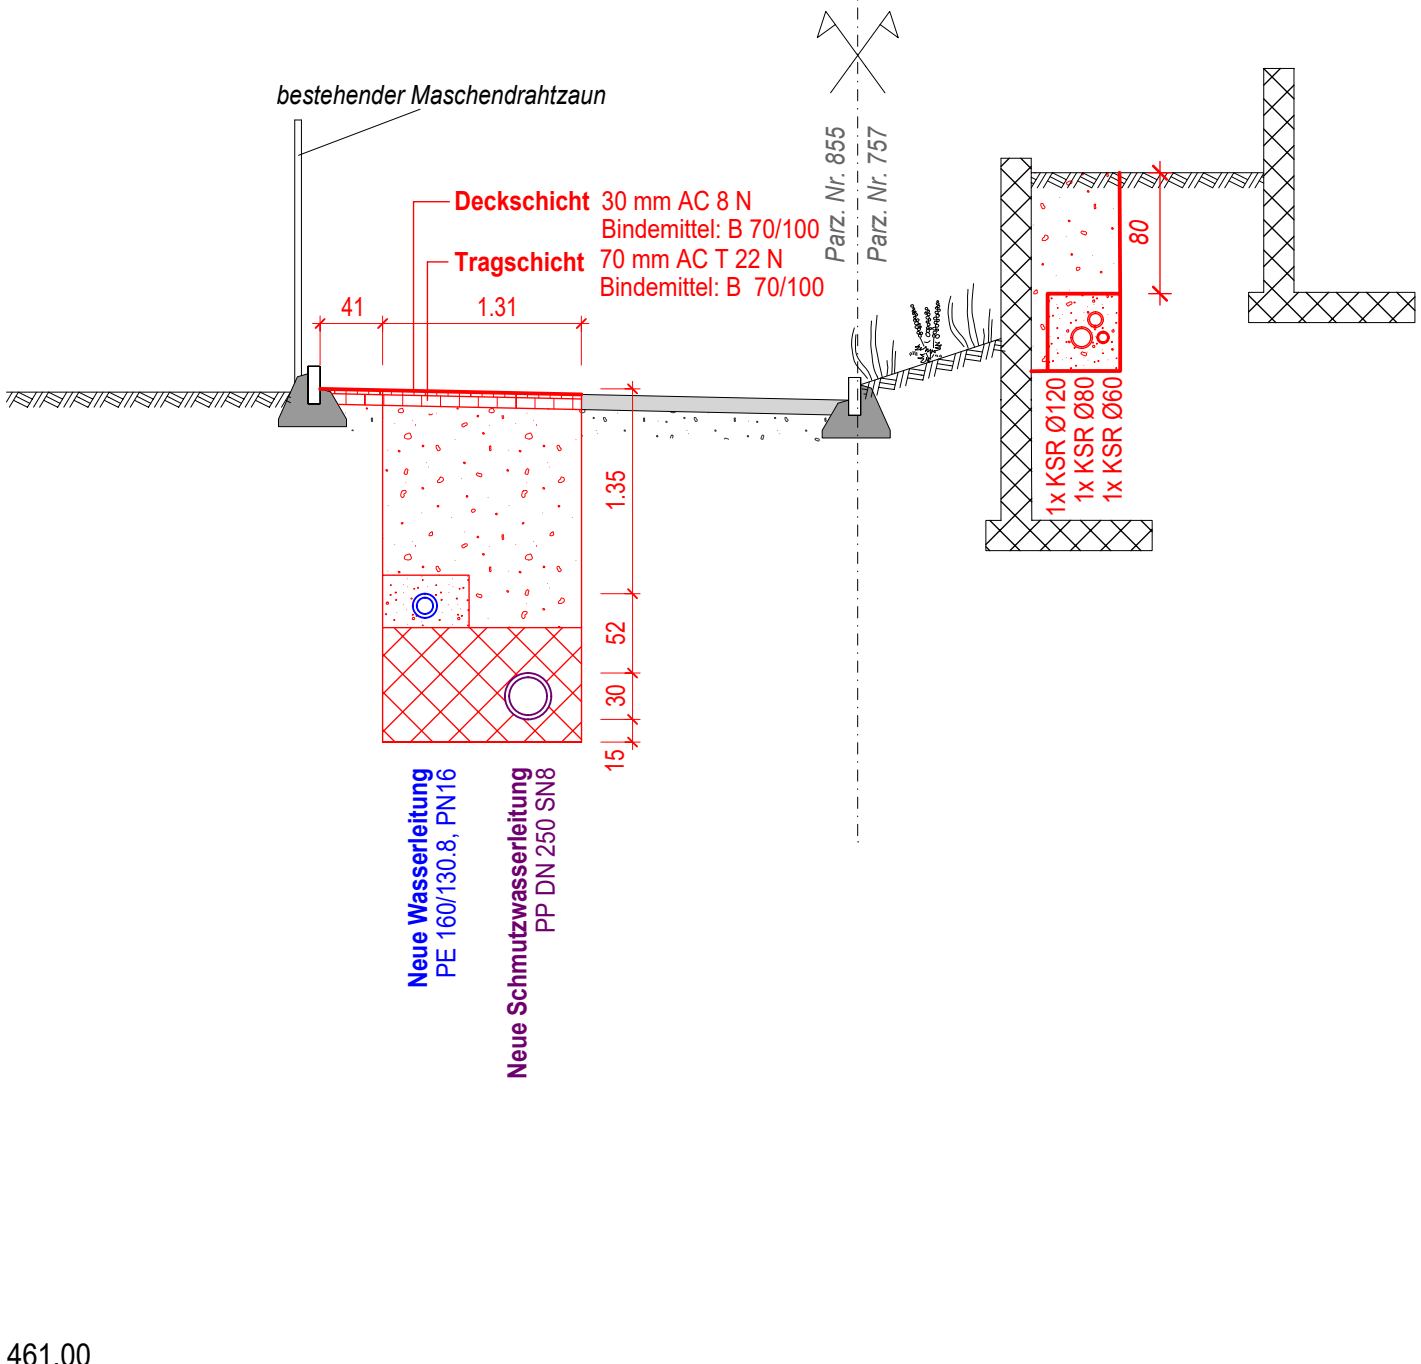

461.00




P. STUFE BAUPROJEKT

PROJEKT SANIERUNG SCHWEIZERMATTENSTRASSE
4813 UERKHEIM

BAUHERR Gemeinde Uerkheim AEW Energie AG
Dorfstrasse 48 Sägestrasse 6
4813 Uerkheim 5600 Lenzburg

PLAN Querprofile 1:50
Werkleitungen und Strassenbau

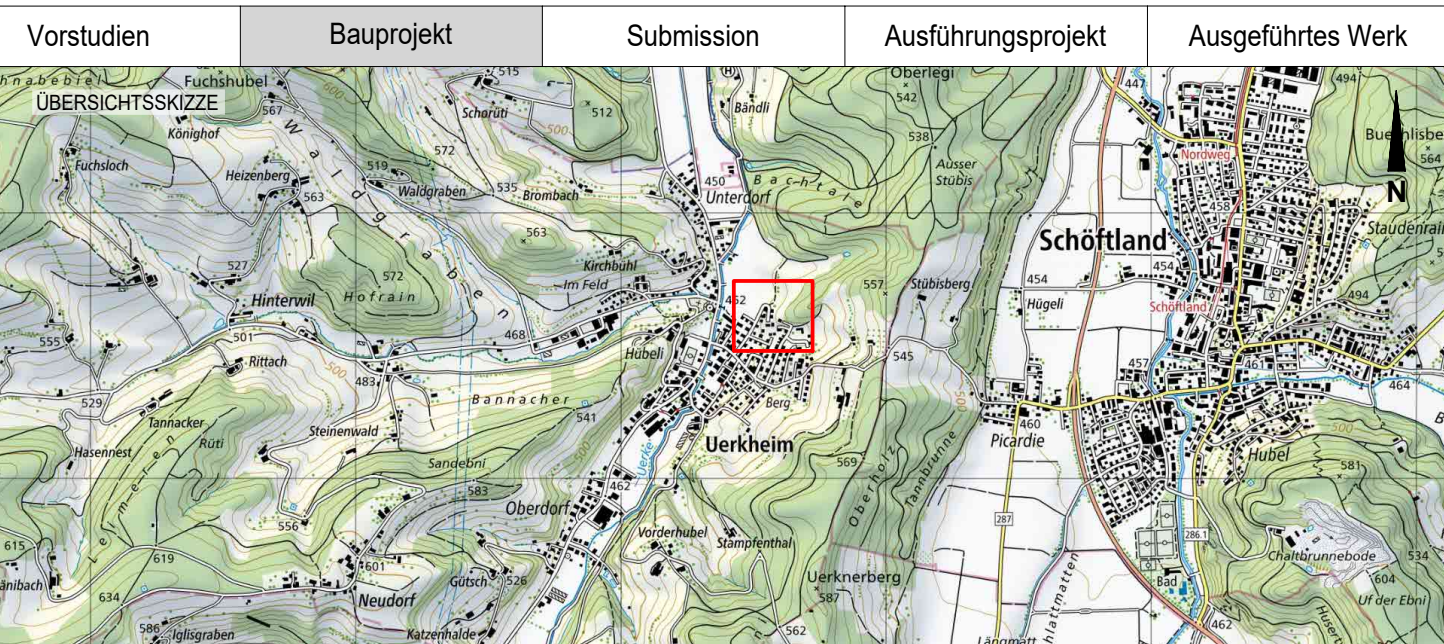

PROJEKTVERFASSER		NAME		DATUM			
 KÜNG INGENIEURE AG zuverlässig · kompetent · persönlich Reussgasse 3 · 5703 Seon AG +41 62 769 66 80 · info@kuengs.ch · kuengs.ch		PROJEKT		YKU		2026	
		GEZEICHNET		JSE/SFL		08. 09. 2026	
		GEPRÜFT		YKU		09. 09. 2026	
		ÄNDERUNGEN		INDEX			
				A			
				B			
				C			
		EINGEGEHEN		YKU		09. 09. 2026	
		FREIGABE		YKU		09. 09. 2026	
		FORMAT: 0.84 / 0.42		PLAN NR.: 4813.04-003			
FLÄCHE: 0.350 m²							

Kontrolle der Rohrverlegung und Einmessung

Vor Baubeginn und vor dem Zudecken der Kabelschutzrohre ist das zuständige Regional-Center rechtzeitig (mindestens 1 ganzer Arbeitstag) zur Kontrolle der Rohrverlegung zu benachrichtigen. Für die Einmessung kann direkt die Abteilung Vermessung, M +41 79 422 77 11 angeboten werden. Die genaue Lage der AEW Werkleitungen müssen am offenen Graben eingemessen werden können. Bevor die Leitung nicht eingemessen ist, darf nicht eingedeckt werden. Durch verspätete oder fehlende Benachrichtigungen entstandene Mehraufwände gehen vollumfänglich zu Lasten des Unternehmers !!!! Bitte entsprechend weiterleiten !!!!